


大阪狭山市
東菜莢木2丁目
全25区画

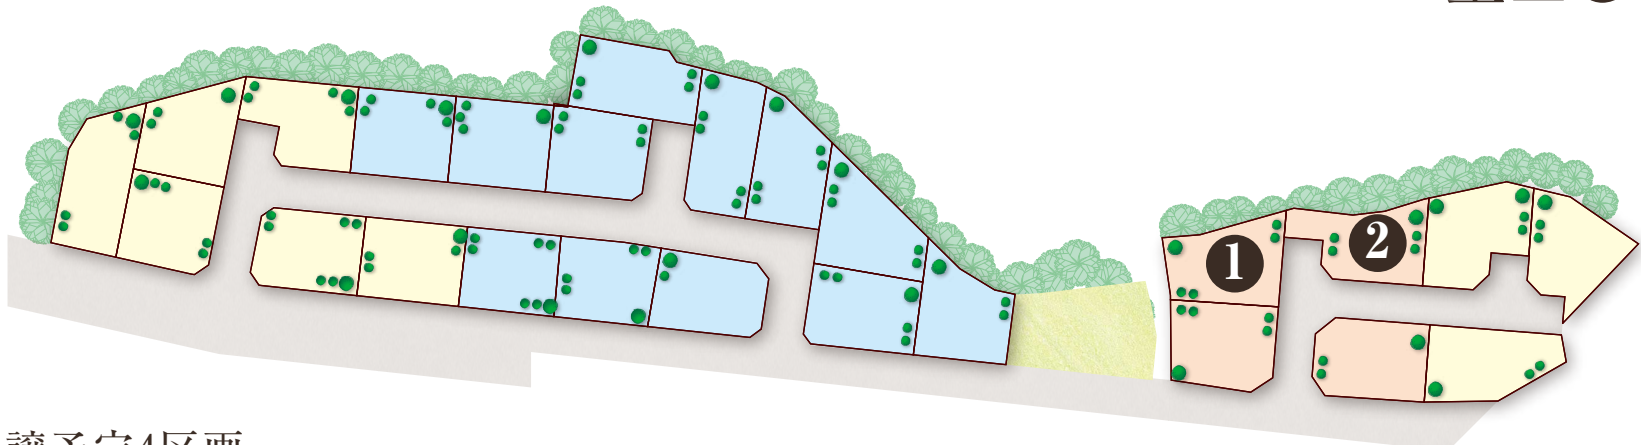


分譲予定4区画
分譲予定12区画

25区画中、「4区画」「12区画」分譲予定



2019/2/19

東菜莢木2丁目1号地分譲住宅新築工事

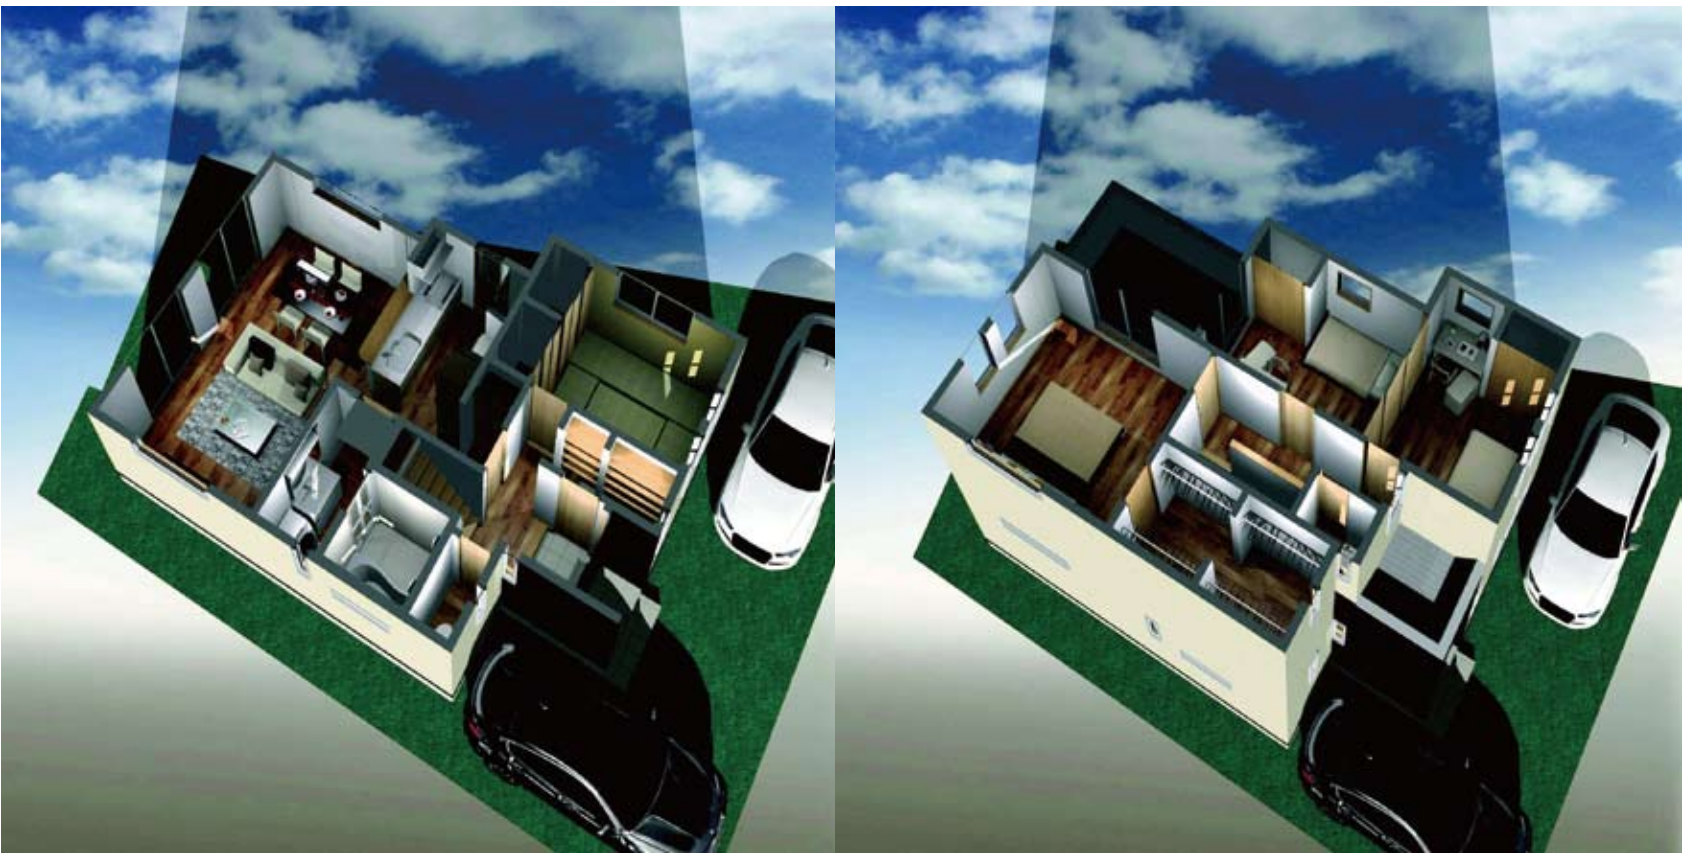


内観パース
配置図・平面図
俯瞰図



配置図・平面図

2019/2/19

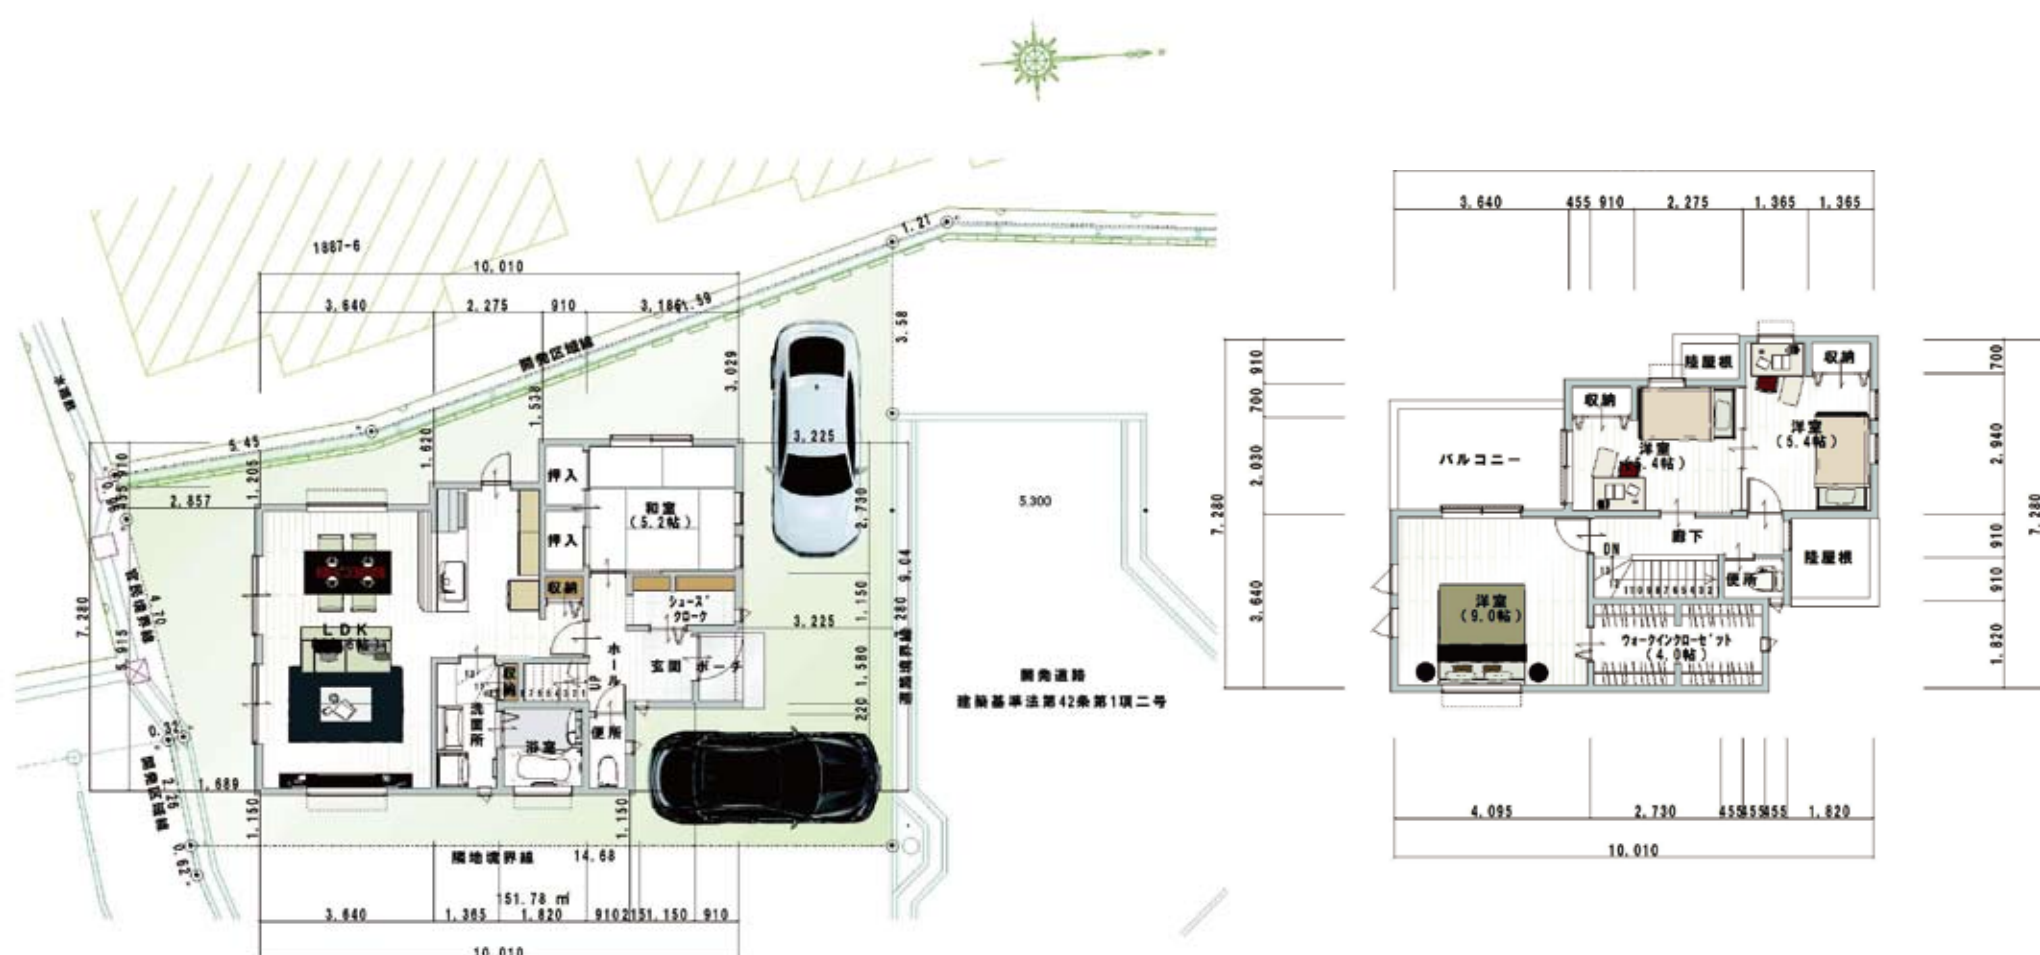

面積表		
敷地面積	151.78㎡	45.91坪
延床面積	109.10㎡	32.99坪
1階面積	60.25㎡	18.22坪
2階面積	48.85㎡	14.77坪

配置図・1階平面図

2階平面図

1/100



2019/2/19


俯瞰図



1F 俯瞰図




2F 俯瞰図

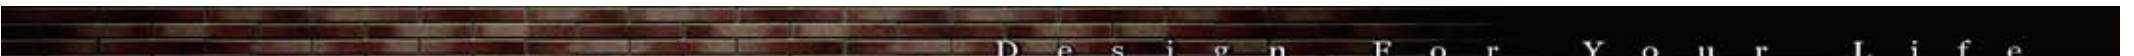


2019/2/20

東菜莢木2丁目2号地分譲住宅新築工事

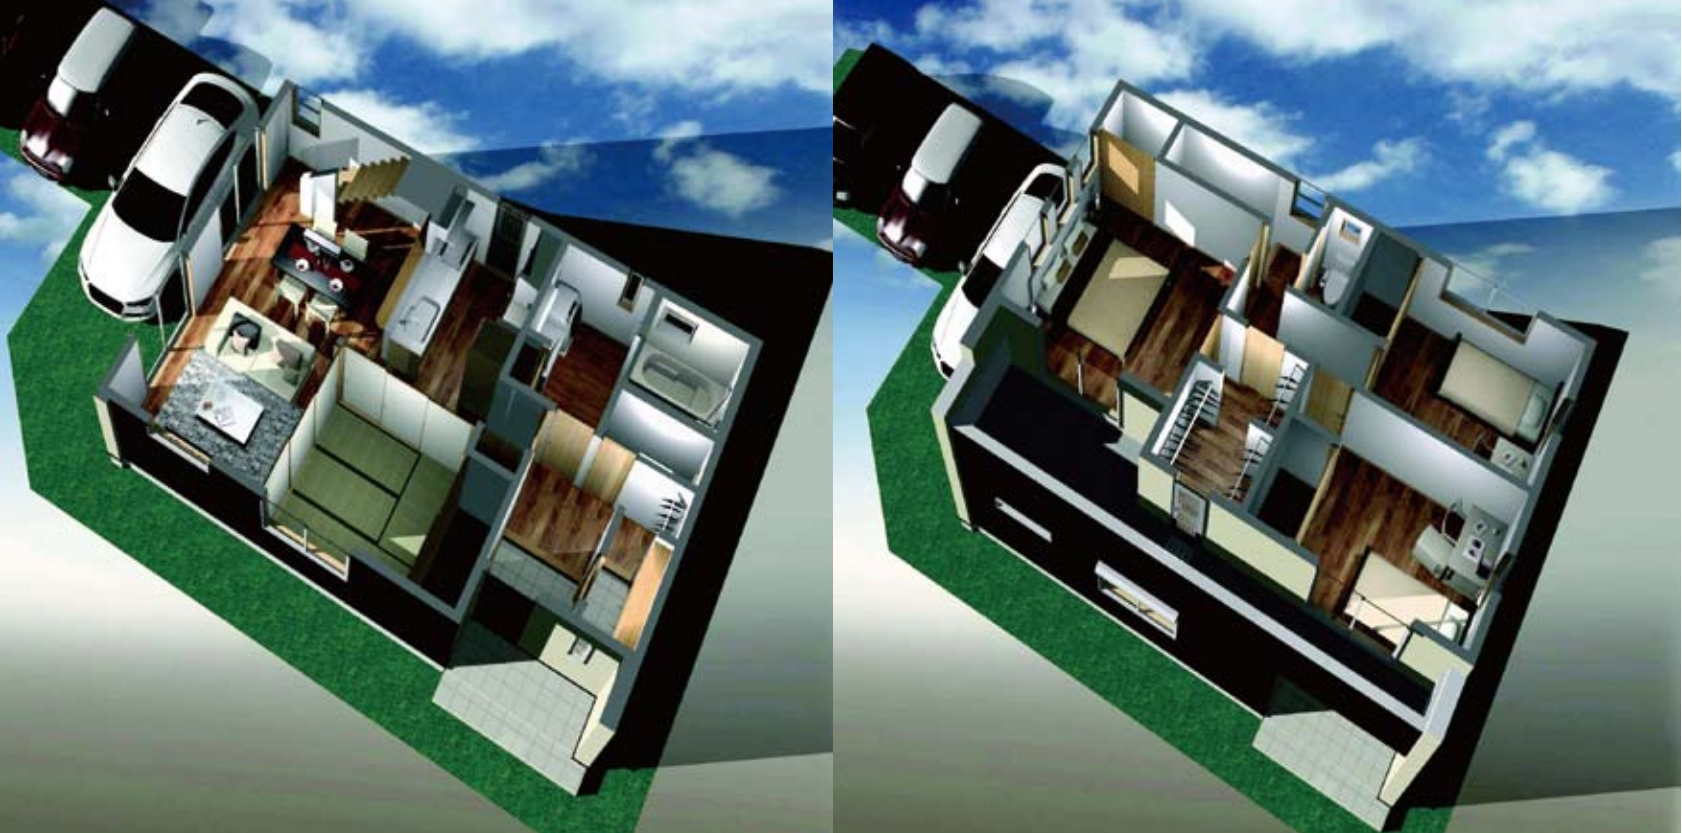


内観パース
配置図・平面図
俯瞰図

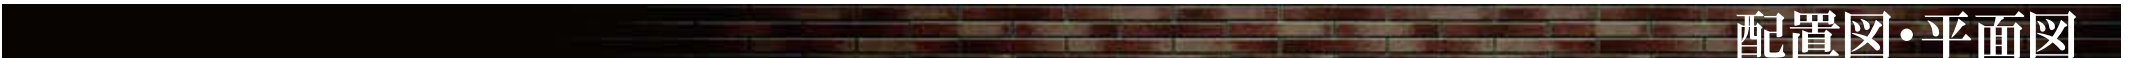

配置図・平面図

2019/2/20

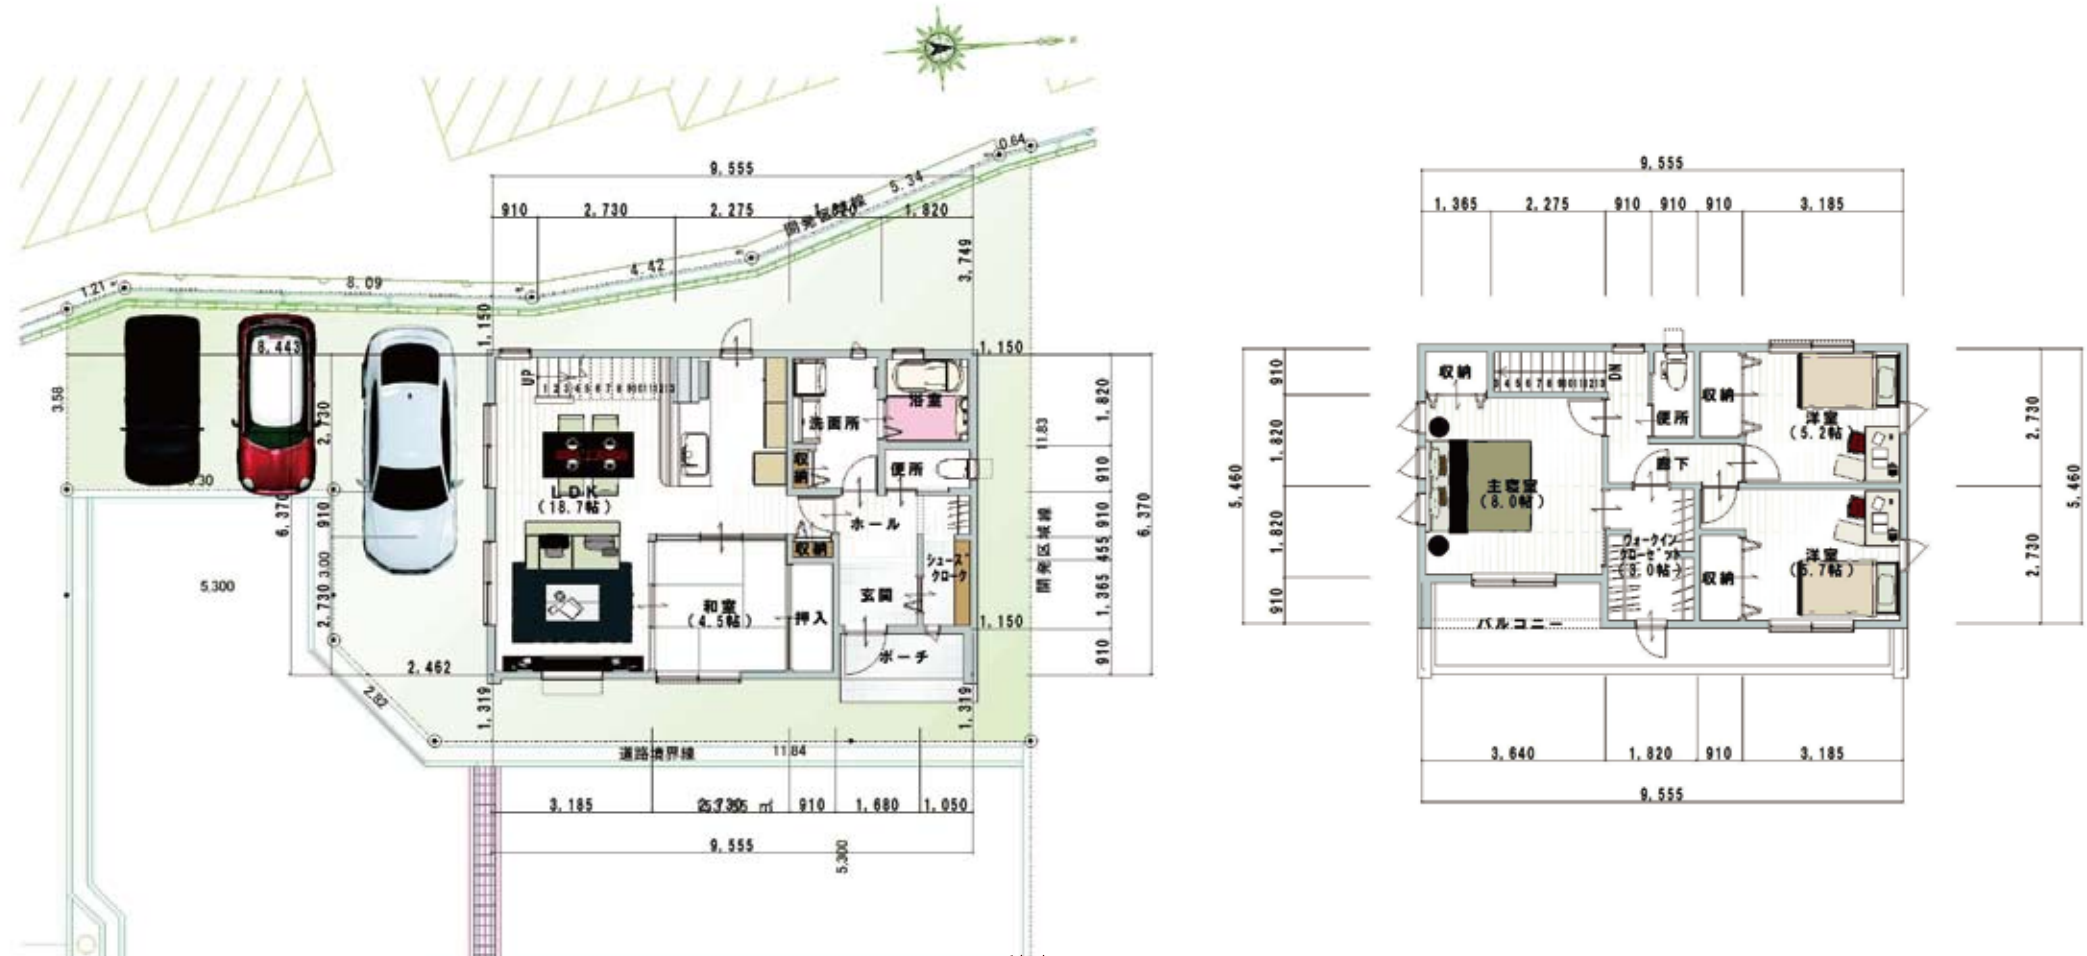

面積表		
敷地面積	153.55㎡	46.44坪
延床面積	107.23㎡	32.42坪
1階面積	58.38㎡	17.65坪
2階面積	48.85㎡	14.77坪

配置図・1階平面図

2階平面図

1/100



2019/2/20

俯瞰図



1F 俯瞰図



2F 俯瞰図

